Dachgeschossausbau, Bordenau, [redacted], Neustadt 1

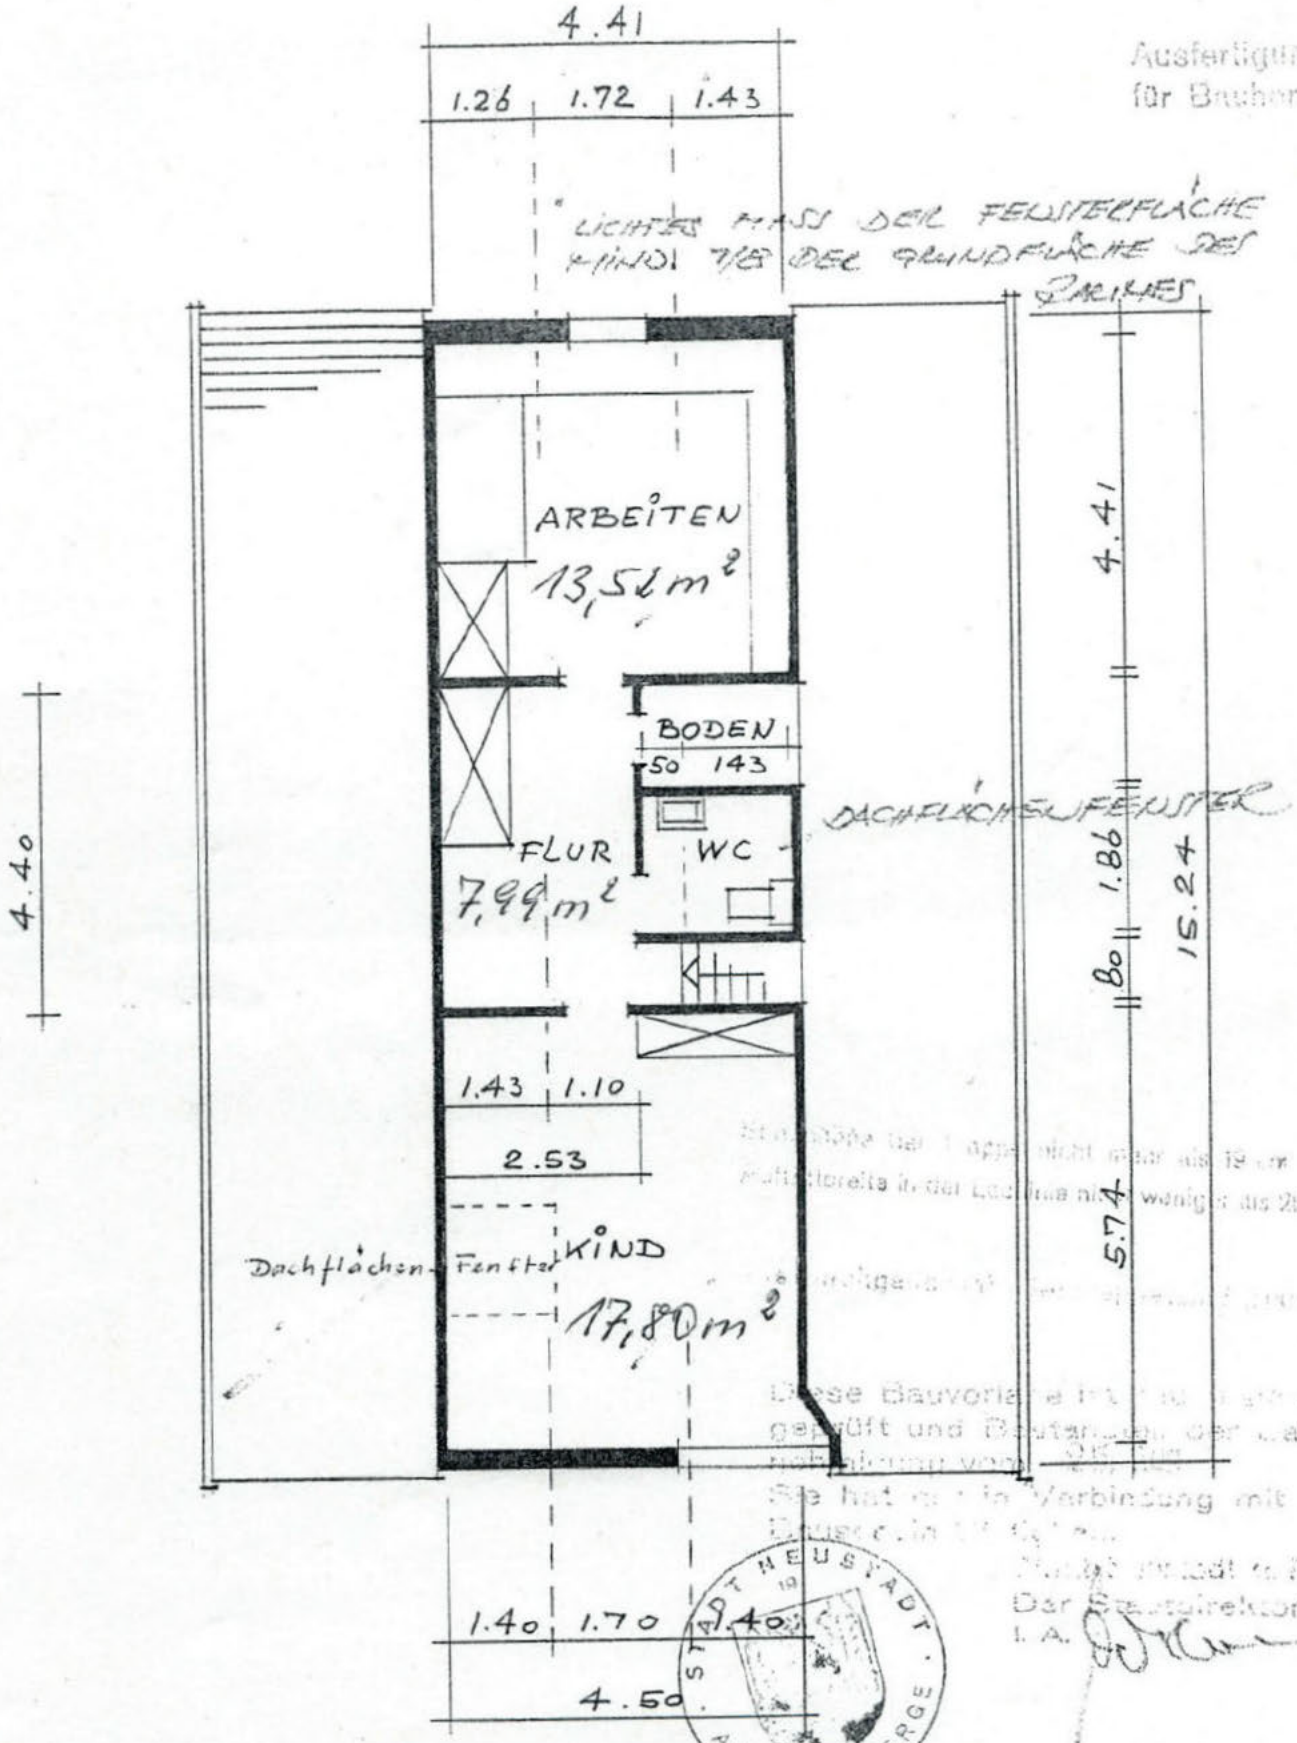

Ausfertigung
für Bauherrn

Diese Bauvorlage ist [illegible] geprüft und Bestandteil der Baugenehmigung vom [illegible]
Sie hat [illegible] in Verbindung mit dem [illegible]
[illegible] Neustadt a. Rüge
Der Stadtdirektor
I. A. [illegible]

STADT NEUSTADT AM RUBENBERGE

DACHGESCHOSS

[redacted]

Antragsteller [redacted]

für das Aufmaß

4/56