



**Öffentlich bestellte  
Vermessungsingenieure**  
Dipl.-Ing. Ewald Hermes  
Dipl.-Ing. Björn Ansorge

Geschäftsstelle:  
Windmühlenstraße 15  
31535 Neustadt


Telefon: 05032 / 95 10-0  
Fax: 05032 / 95 10-99  
Email: info@vermessung-neustadt.de  
Internet: www.vermessung-neustadt.de

Neustadt, den 16.03.2015

Geschäftsbuch-Nr.  
**15013.01**

Gemarkung **Lauenau**

Maßstab **1 : 1000**

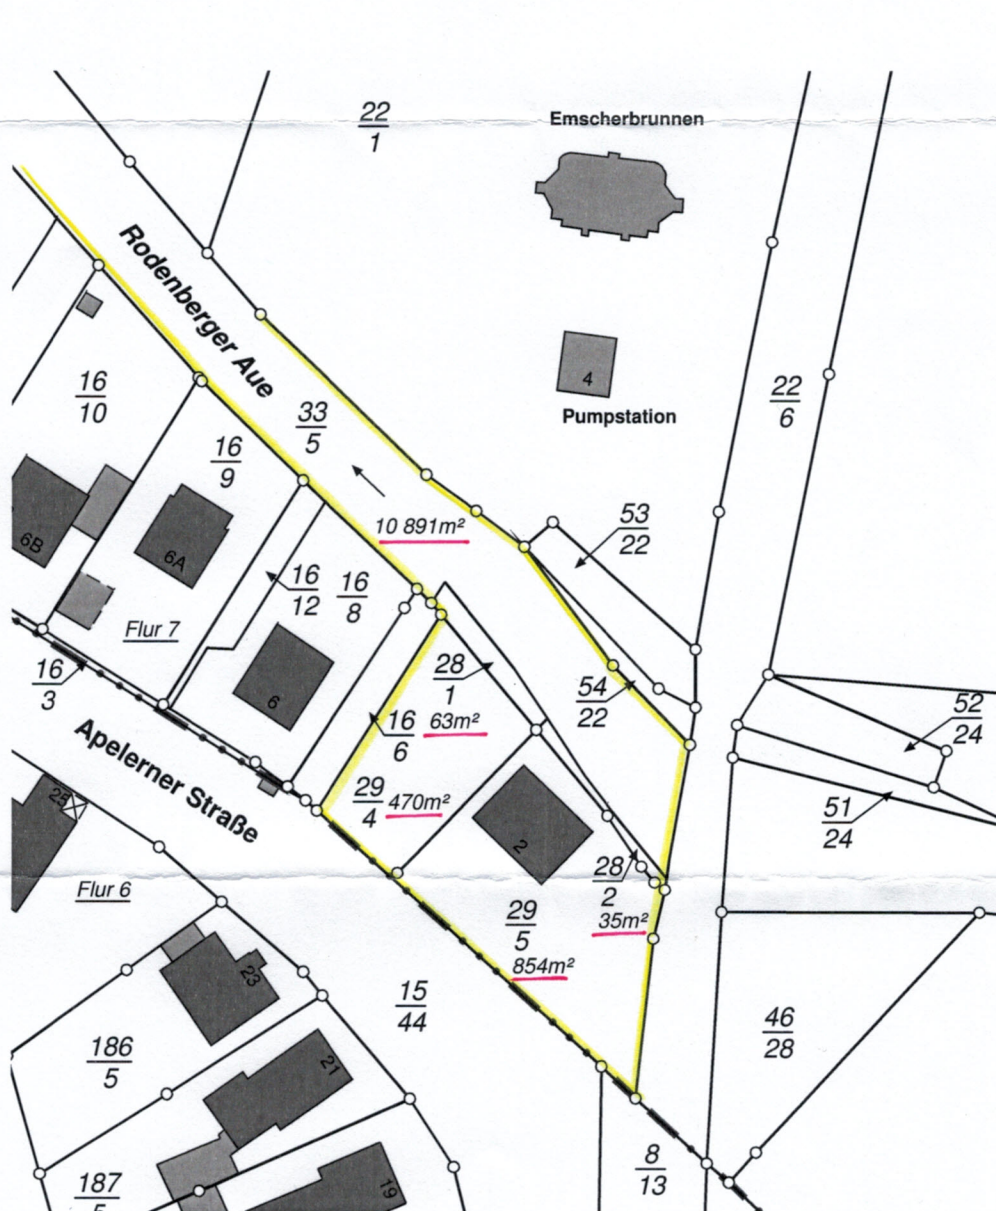

**Wichtiger Hinweis:**

Die Flächenangaben und Flurstücksnummern sind bis zur Übernahme in das Liegenschaftskataster nur unter Vorbehalt zu verwenden.